


# 平面図 (S=1/200)

所在：松山市溝辺町甲61番1



境界点座標一覧表

点名	X座標	Y座標
P361	94513.089	-64133.936
P362	94513.606	-64134.357
A75	94514.680	-64130.133
A74	94515.184	-64128.420
A73	94515.662	-64127.021
A72	94516.304	-64125.271
A71	94517.420	-64122.543
P363	94517.908	-64121.378
A56	94518.107	-64120.931
A55	94520.362	-64116.048
P360	94522.409	-64111.757
A54	94522.716	-64111.113
P359	94526.363	-64103.615
A34	94528.738	-64098.869
A33	94531.063	-64094.435
A32	94532.667	-64091.398
A31	94535.619	-64086.163
P356	94545.188	-64091.862
P120	94549.639	-64084.158
P355	94550.137	-64083.397
P354	94540.000	-64077.346
P353	94535.094	-64085.864
P352	94532.137	-64091.109
P351	94530.528	-64094.154
P350	94528.200	-64098.594
P349	94525.789	-64103.413
P348	94522.172	-64110.851
P347	94519.815	-64115.791
P346	94517.555	-64120.686
P345	94516.863	-64122.310
P344	94515.741	-64125.053
P343	94515.093	-64126.819
P342	94514.608	-64128.237
P341	94514.097	-64129.973

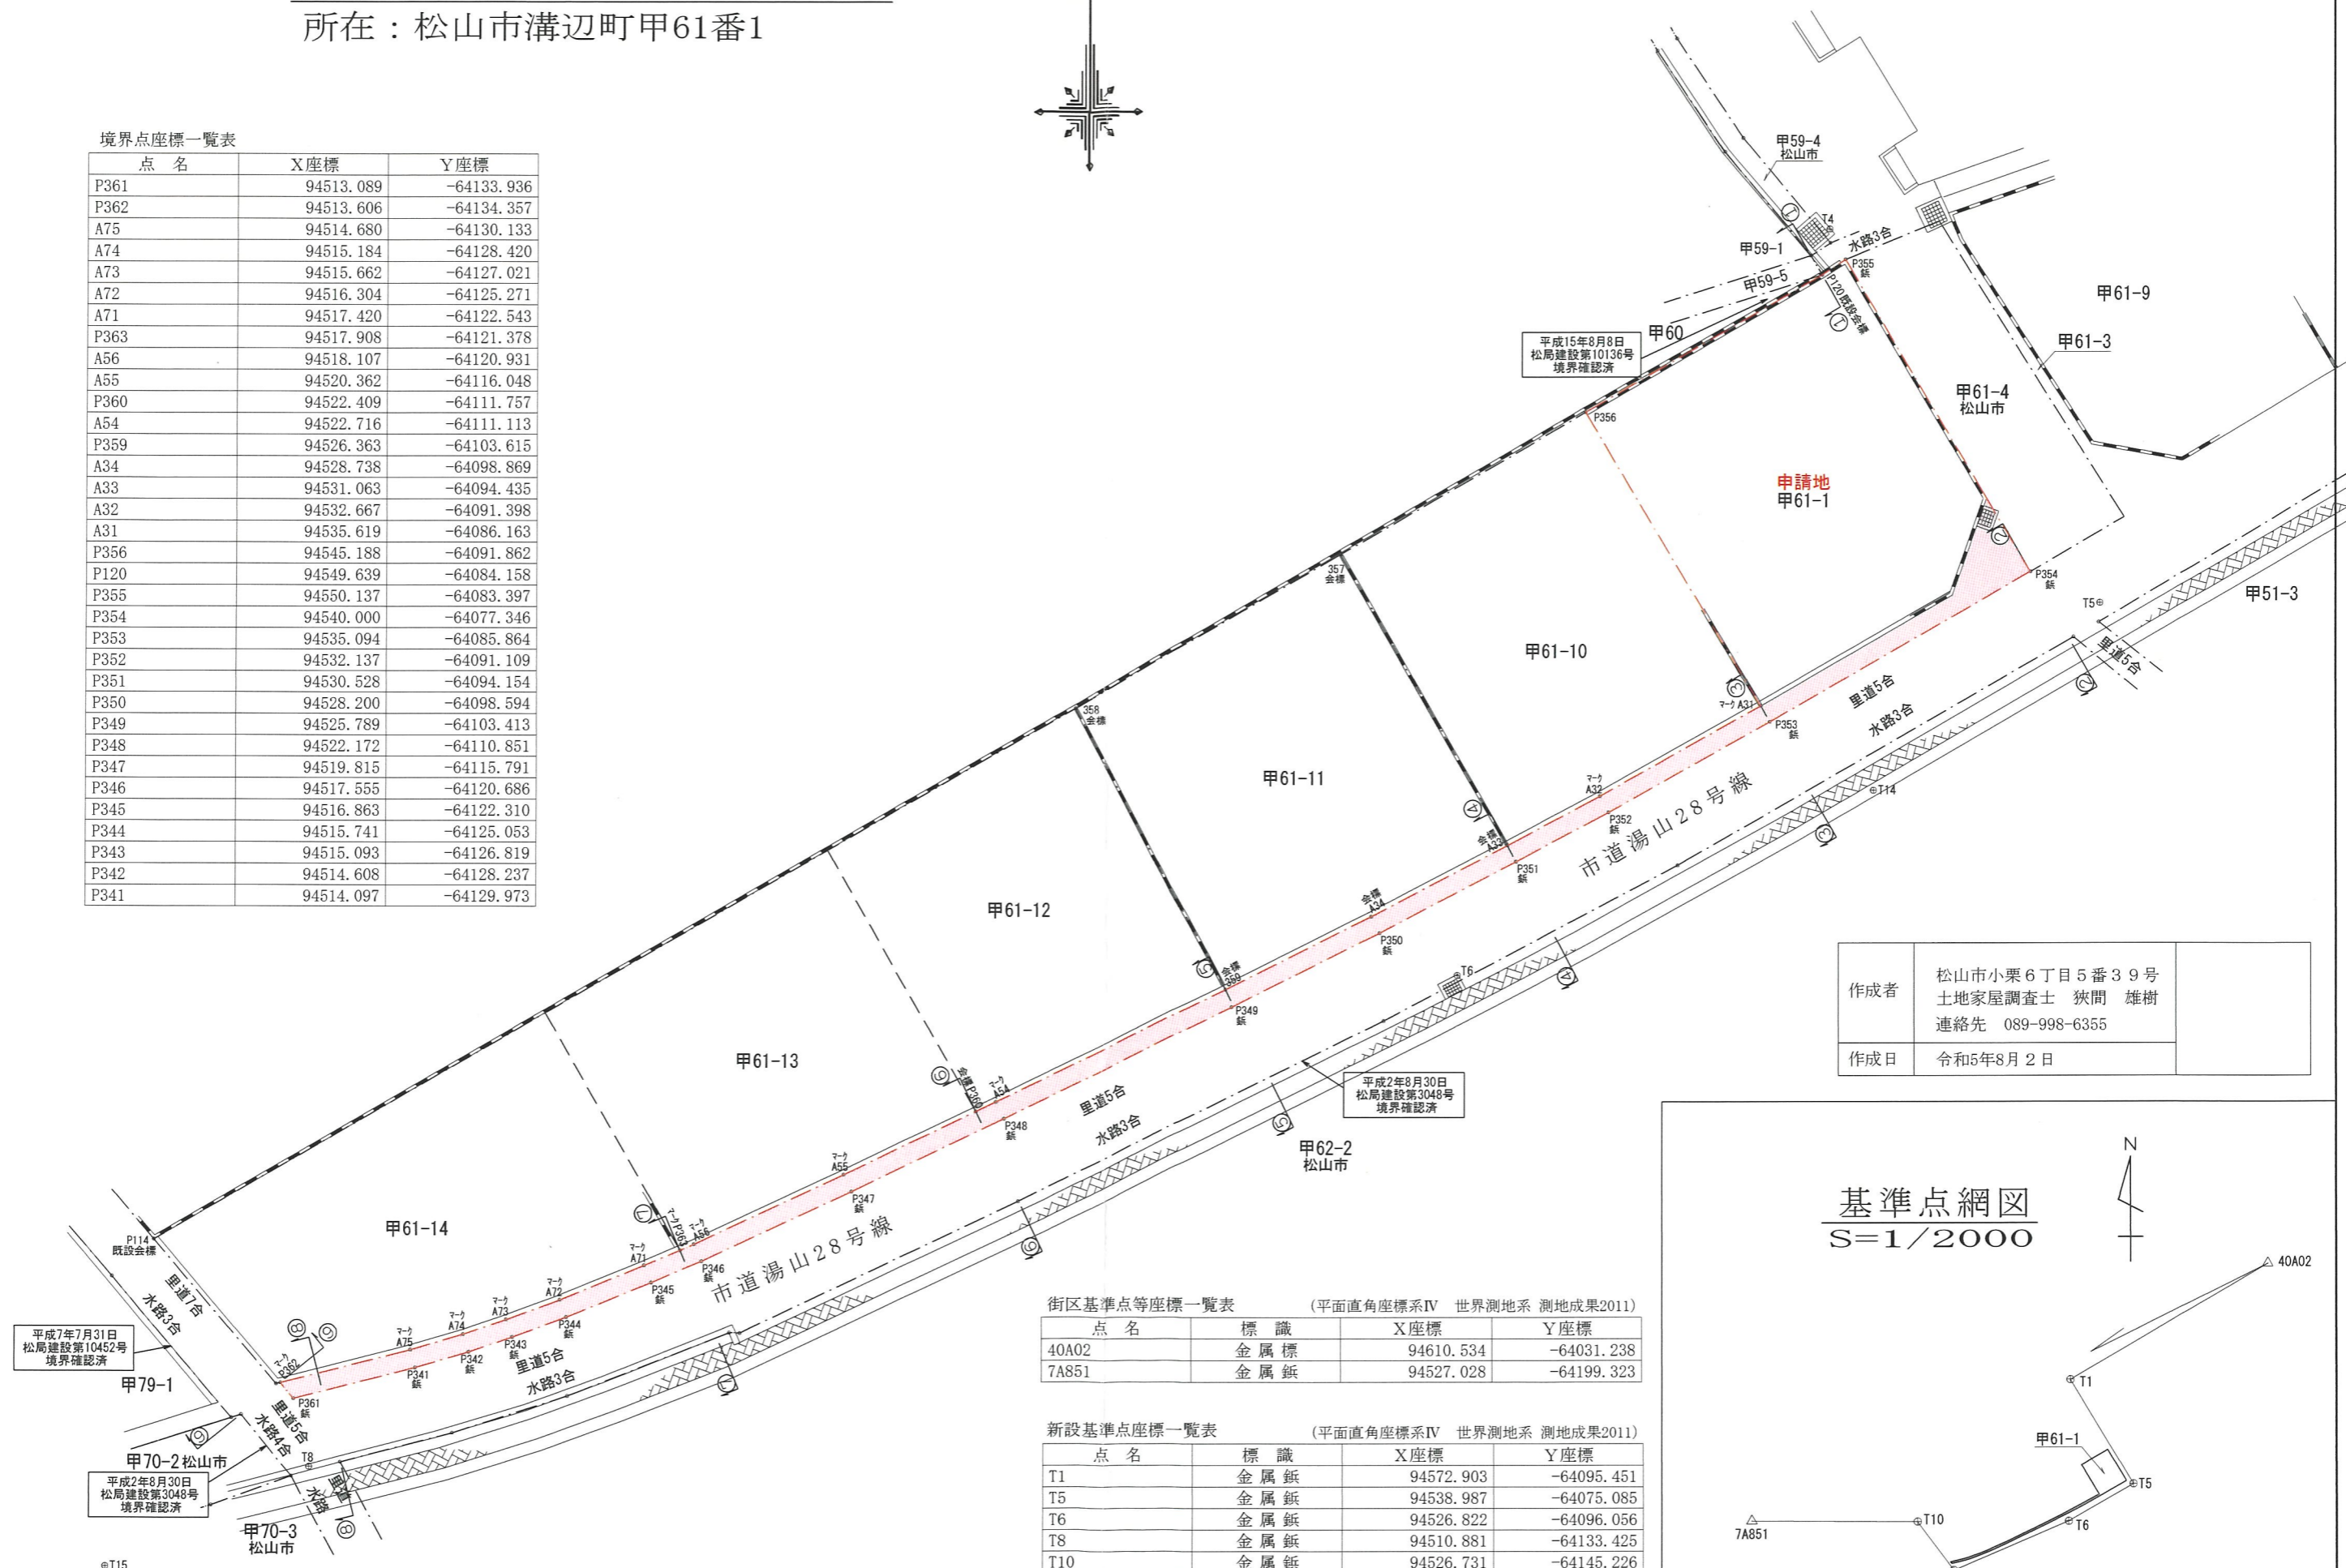

作成者	松山市小栗6丁目5番39号 土地家屋調査士 狭間 雄樹 連絡先 089-998-6355
作成日	令和5年8月2日

街区基準点等座標一覧表 (平面直角座標系Ⅳ 世界測地系 測地成果2011)

点名	標識	X座標	Y座標
40A02	金属標	94610.534	-64031.238
7A851	金属紙	94527.028	-64199.323

新設基準点座標一覧表 (平面直角座標系Ⅳ 世界測地系 測地成果2011)

点名	標識	X座標	Y座標
T1	金属紙	94572.903	-64095.451
T5	金属紙	94538.987	-64075.085
T6	金属紙	94526.822	-64096.056
T8	金属紙	94510.881	-64133.425
T10	金属紙	94526.731	-64145.226
T4	金属紙	94551.121	-64083.909

## 基準点網図 S=1/2000

