


平面図 S=100分の1

松山市衣山3丁目

* 現況測量に基づくものであり、境界確認・立会は行っていません。

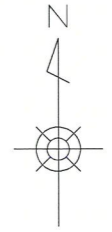


求積表

① 366-1(後退後)		
地番測点	X	Y
C26	98.376	84.785
C36	100.014	94.841
C37	102.351	96.737
C33	108.456	96.458
A20	107.306	84.647
A19	103.700	84.864
A18	101.027	84.848
倍面積	-198.535974	
面積	99.2679870	
地積	99.26 m ²	

② 後退部分		
地番測点	X	Y
C26	98.376	84.785
C36	100.014	94.841
C37	102.351	96.737
C33	108.456	96.458
A1	108.526	97.170
C35	100.238	97.444
A17	98.176	84.780
倍面積	19.839111	
面積	9.9195555	
地積	9.91 m ²	

総合計面積	109.18 m ²
登記簿	95.86 m ²

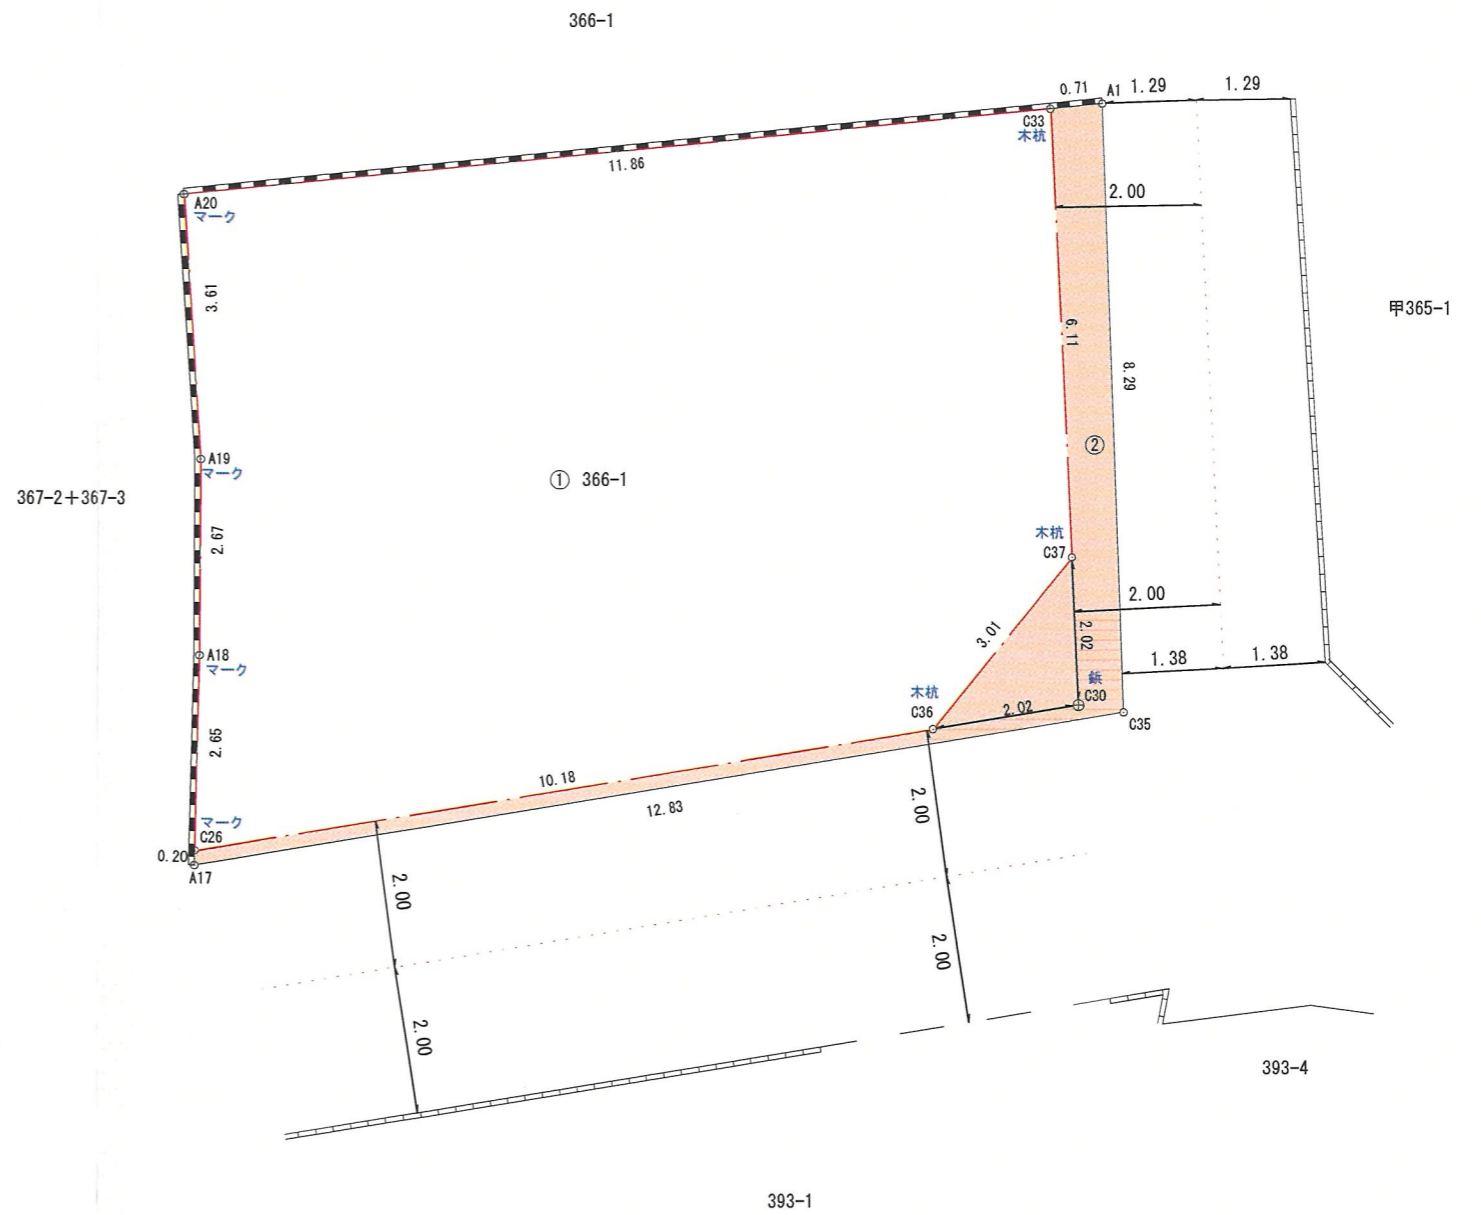

作成者	松山市小栗6丁目5番39号 土地家屋調査士 狭間 雄樹 連絡先 089-998-6355
作成日	令和6年10月3日